




165d/m - Ø2,900 * L5,280

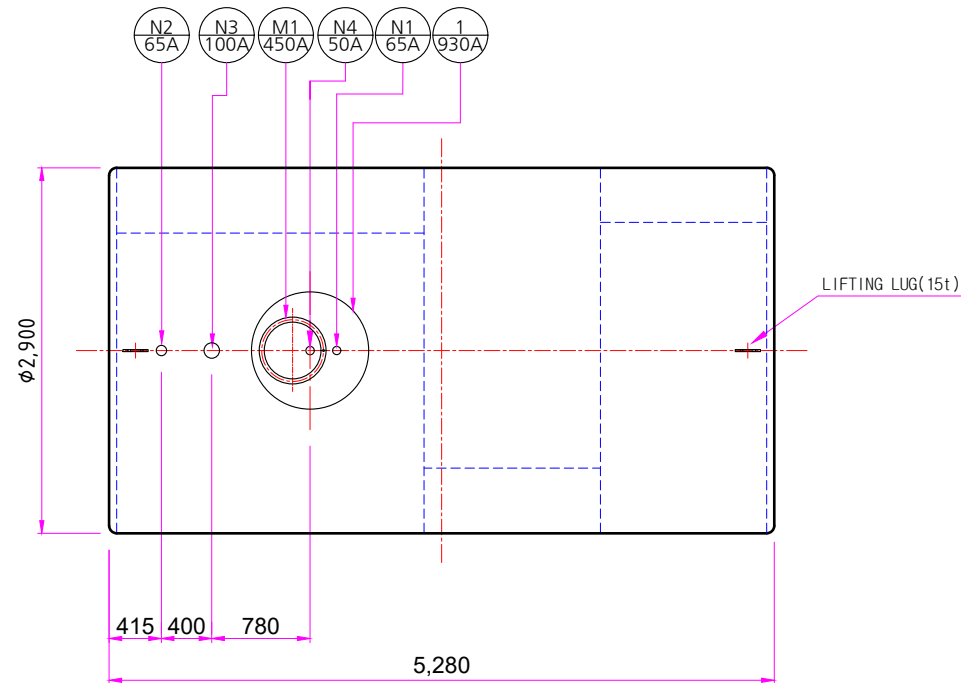

33,000L 탱크 평면도
scale 1:60(A3)

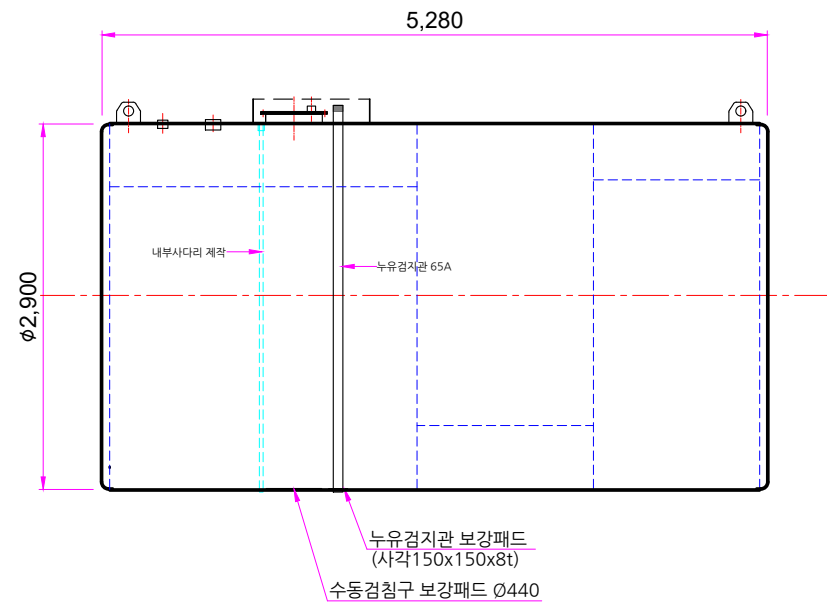

33,000L 탱크 단면도
scale 1:60(A3)

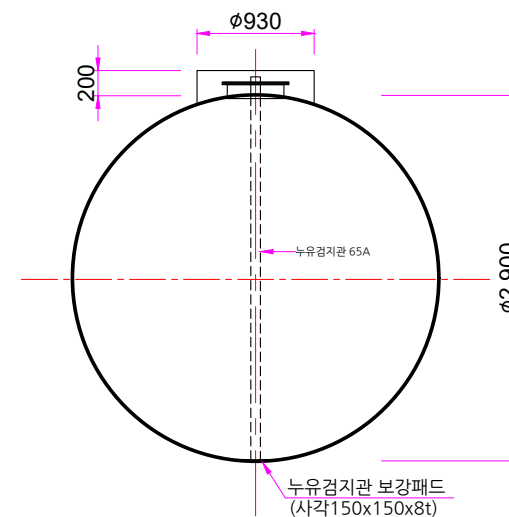

33,000L 탱크 정면도
scale 1:60(A3)

NOZZLE SCHEDULE							
구 분	품 명	개 소	규 격	재 질	비 고		
N1	누유검지관	1	65ASCH.40	SS275			
N2	통기관	1	65A	SS275			
N3	주입구	1	100A	SS275			
N4	계량구	1	50A	SPPS380-E-G			
M1	맨홀	1	450A - 뚜껑8T	SS275			
1	MANHOLE GUIDE	1	Ø930 - 4.5T	SS275			
2	견인고리	2	W200-H170	SS275			
3	BOLT&NUT	20	M12-16				
CAPACITY TABLE (33,000 L)							
	지름 (MM)	길이 (MM)	최대용량 (ℓ)	공 제 량 (%)	중 량 (KG)	두 게 (MM)	FRP두께 (MM)
33,000L (165 D/M)	2,900	5,280	34,858	5.33	-	8	3.2
용량 산출식							
－ 최대용량(ℓ) : 1.45 × 1.45 × 3.14 × 5.28 = 34.858m3 = 34,858ℓ							
－ 공 제 율(%) : (34,858-33,000)÷34,858×100 = 5.33%							
－ 용 적 율(%) : (33,000÷34,858)×100 = 94.67%							

내벽 : SS275 - 8T
외벽 : FRP - 3.2T

PROJECT TITLE
사업명

*NOTE

△		
△		
△		
△		
검 토	수 정 내 용	일 자

MST
Master Storage tank

충북 음성군 금왕읍 금일로 247-16 (병봉리 94-6)
TEL. (043)882-4391 FAX. (043)882-4392

도 면 명	UNDERGROUND STORAGE DOUBLE WALL TANK(250D/1M)		
축 척	설 계 자	2021. 01.	
JOB NO.	설 계		
DWG. NO.	DH 2502 006	검 토	J.W LEE
SHEET NO.		승 인	C.H KIM

(한국산업표준) KS D 3500 의 허용공차 적용
Ⓜ KS 표준 열간압연 강판 및 강대의 모양, 치수, 무게 및 그 허용차